Oberingenieurkreis I

Tiefbauamt
des Kantons Bern

Wasserbauplan
Beilage 2.2

| | | | |
|---|---|---|---|
| Gewässer | Aare / Urbachwasser | Gewässer-Nr. | 37 / 580 |
| Gemeinde | Innertkirchen | Projekt-Nr. | 1090 |
| Erfüllungspflichtiger | Schwellenkorporation Innertkirchen | Plan-Nr. | 330 -A |
| Projekt vom | 30.03.2013 | Format | 840 x 594 |
| Revidiert | | Gez. / Datum | gm / 10.06.2013 |

Unterlage: Längenprofil 1:5000 / 100

# HOCHWASSERSCHUTZ INNERTKIRCHEN

Phase blau

M 0 bis M 2100

Projektverfassende


Herzog Ingenieure AG
Wasserbau Tiefbau Grundbau

Dorfstrasse 10
3073 Gümligen

Tel. 0848 415 000
Fax. 031 960 43 31

buero@herzog-ingenieure.ch
www.herzog-ingenieure.ch


Wasserbauplangenehmigung:

Legende

| Bestand | Projekt | |
|---|---|---|
| | | Auftrag |
| | | Abtrag |
| ..... | ——— | Sohlenlage |
| ——— | ——— | linkes Ufer |
| — — — | — — — | rechtes Ufer |
| | - - - - | EL HQ300 |
| | - - - - | EL HQ100 |
| | ——— | WSP HQ300 |
| | - - - - | WSP HQ100 |

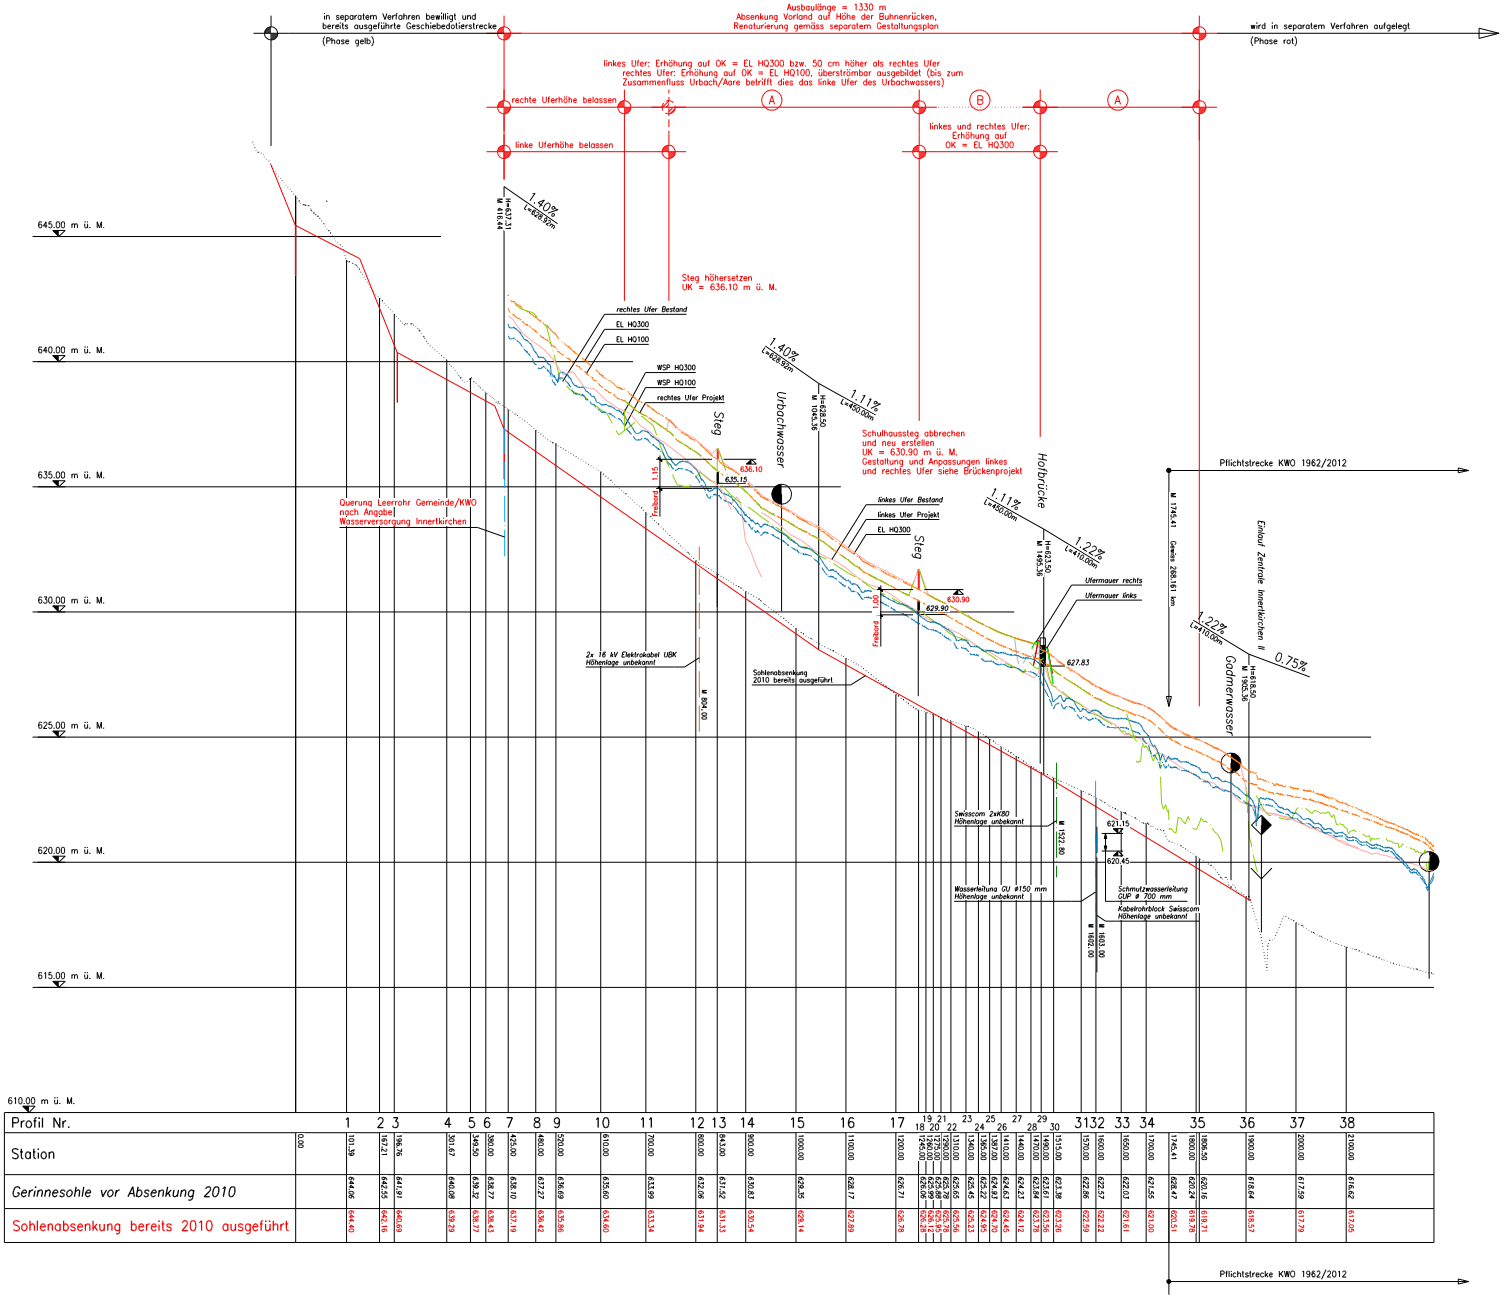


| Profil Nr. | 0 | 1 | 2 | 3 | 4 | 5 | 6 | 7 | 8 | 9 | 10 | 11 | 12 | 13 | 14 | 15 | 16 | 17 | 18 | 19 | 20 | 21 | 22 | 23 | 24 | 25 | 26 | 27 | 28 | 29 | 30 | 31 | 32 | 33 | 34 | 35 | 36 | 37 | 38 |
|---|
| Station | 0.00 | 101.39 | 167.21 | 196.76 | 301.67 | 345.50 | 360.00 | 425.00 | 480.00 | 500.00 | 610.00 | 700.00 | 800.00 | 843.00 | 900.00 | 1000.00 | 1100.00 | 1200.00 | 1245.00 | 1250.00 | 1275.00 | 1300.00 | 1325.00 | 1350.00 | 1380.00 | 1397.00 | 1410.00 | 1440.00 | 1470.00 | 1490.00 | 1515.00 | 1570.00 | 1600.00 | 1650.00 | 1700.00 | 1745.41 | 1804.59 | 1900.00 | 2000.00 | 2100.00 |

