





Projektname	HOCHWASSERSCHUTZ INNERKIRCHEN

Hochwasserschutz INNERKIRCHEN
Querschnitt Nr. 13-20
Bl. 17 v. 23 Bl. 17/3

Projektname
Hochwasserschutz INNERKIRCHEN
Bl. 17 v. 23 Bl. 17/3

- Legende
- Abwehr
 - Projekt
 - Schüttung
 - Abtrag
- Wasserspiegel und Ereignissen
- ΔH_{1000}
 - ΔH_{100}
 - ΔH_{50}
 - ΔH_{20}

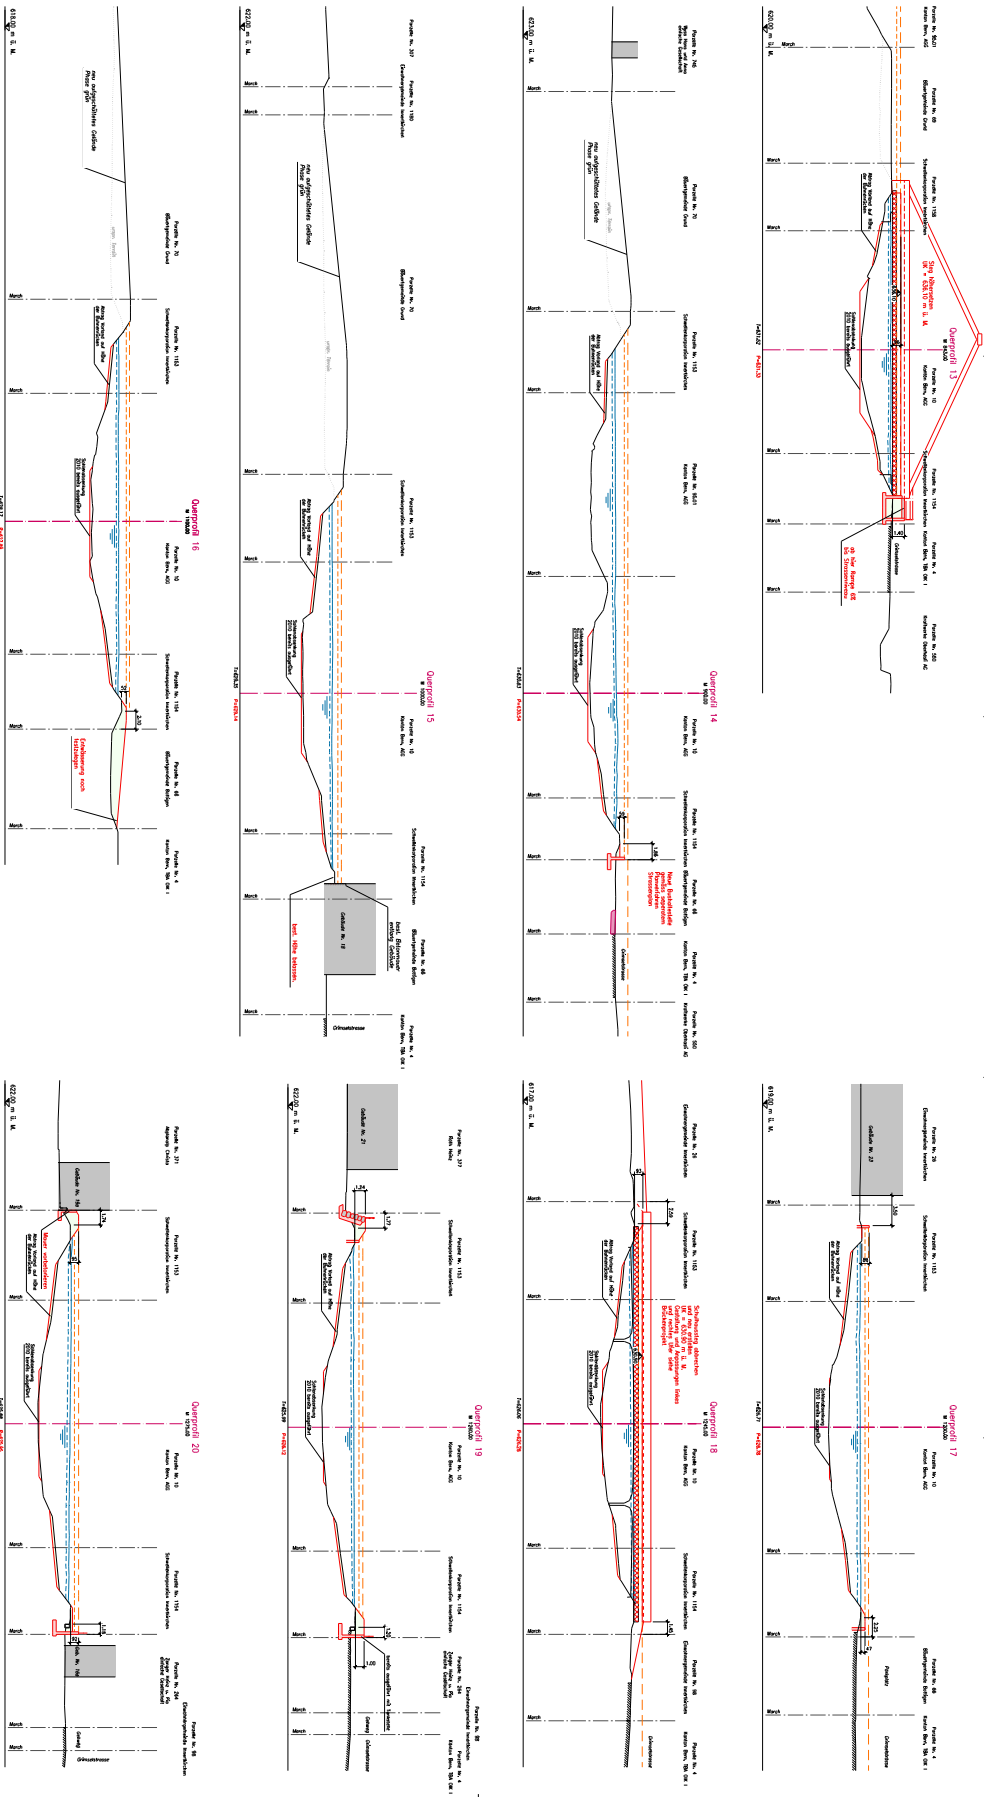

