



Oberingenieurkreis 1
Teilbereich
des Kantons Bern

Wasserbaujahr Beleg 23.8	
Geometer	Aure / Urbschwisser
Geometrischer Entwurf	1:200
Geometrischer Standort	340
Projekt vom	30.03.2013
Revidiert	Datum / von
	gfm / 15.11.2013
Geometer-Nr.	37 / 580
Projekt-Nr.	150
Blatt-Nr.	340
Formel	840 x 297
Datum / von	gfm / 15.11.2013

Querprofile 1:200

HOCHWASSERSCHUTZ INNERKIRCHEN

Phase D/III


Aufweitung Ufchwasser

Projektkontakte
Herzog Ingenieure AG
Wasserbau Techn. Controlling
Portofino 10
3073 Grenchen
Tel. 0686 43 000
Fax. 031 968 43 31
www.herzog-ingenieur.ch
bernhaupt@herzog-ingenieur.ch

Wasserbauprojektierung:

- Legende:
- Terrain Bestand
 - Terrain vor Aufw. 2010/2011
 - Terrain Projekt
 - Schüttung
 - Abtrag
 - Abbruch


Wasserspiegel und Energiefließen

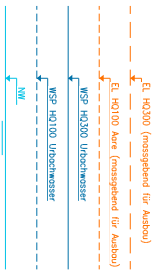

- Lage Mittelungen
 - Abwasser
 - Wasser
 - Emfako
 - Schwamm


Profil 42.05

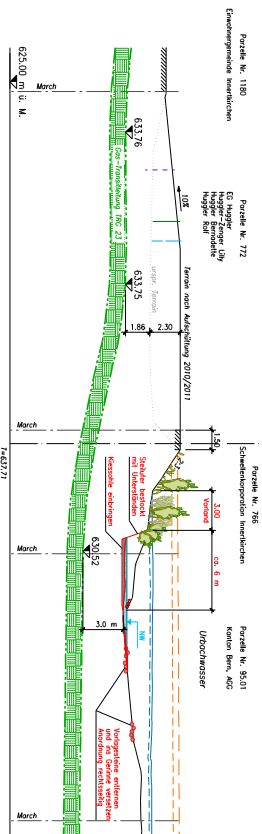

Profil 4.3

