Oberingenieurkreis I

Tiefbauamt des Kantons Bern

Wasserbauplan
Beilage 3.1.2

Gewässer	Aare / Urbachwasser	Gewässer-Nr.	37 / 580
Gemeinde	Innertkirchen	Projekt-Nr.	1090
Erläuterungsplänzeiger	Scheerfenkorporation Innertkirchen	Plan-Nr.	322-5
Projekt vom	30.03.2013	Format	1280 x 297
Revision	rs / 05.12.2013	Ges. / Datum	gm / 29.11.2013

Unterlage: Situation 1:500

HOCHWASSERSCHUTZ INNERTKIRCHEN

Phase blau

Grundey / Steini

M 900 bis M 1300

Projektverfassende

Herzog Ingenieure AG
Wasserbau Tiefbau Grundbau

Dorfstrasse 10
3857 Gletzen

Tel. 0848 455 000
Fax 031 960 43 36

beern@herzog-ingenieure.ch
www.herzog-ingenieure.ch

Wasserbauplangenehmigung

Legende

Bestand	Projekt
Gebäude	Dammkrone
Strasse	Dammböschung
Wasserlauf	Schüttung
Wald	Einschnittsböschung
	Terrainabtrag
	Abbruch
	Mauerkrone
	Mauer Anzug 3:1
	Blocksatz
	Weg
Werkleitungen	Vorplatz / Anpassung
Mischabwasser	Projektlinien
Kontrollschacht	Axe
Meteorwasser	Querprofillage
Kontrollschacht	Querprofil (nicht dargestellt)
Wasserleitung	Installationsplatz / Bauplatz
Hydrant	Vorlandgestaltung gemäss separatem Gestaltungsplan
Elektro Trasse	Bushalt siehe Strassenplan
Elektro Freileitung	
Abbruch Elektro	
Telefonkabel	
Telefon-Freileitung	
Gasleitung	

Planänderungen seit Planauflage

C Blockmauer statt Damm Parz. 377
Mauer an best. Gebäude anpassen Parz. 264

D Weganpassung und Betonmauer Parz. 264/563

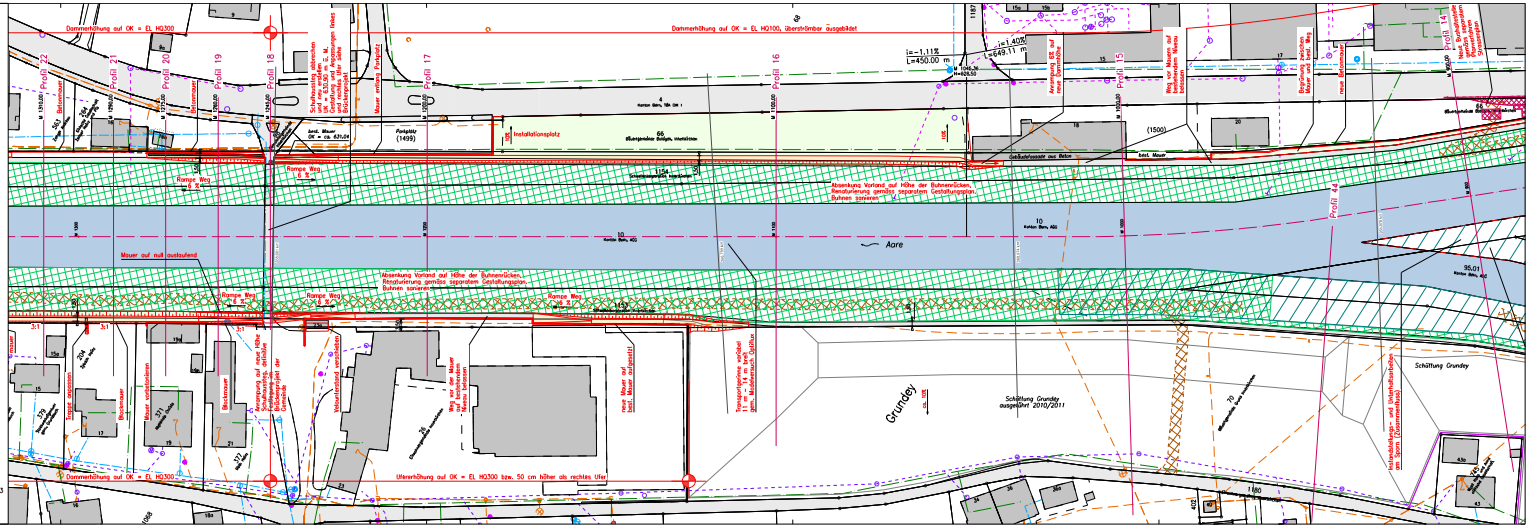
Dammerhöhung auf OK = EL HQ300
Dammerhöhung auf OK = EL HQ100, überströmbar ausgebildet
Profil 22
Profil 21
Profil 20
Profil 19
Profil 18
Profil 17
Profil 16
Profil 15
Profil 14
Installationsplatz
Rampe Weg
Mauer auf null auslaufend
Absenkung Vorland auf Höhe der Buhnenkronen. Renaturierung gemäss separatem Gestaltungsplan. Buhnen sanieren
Aare
Grundey
Schüttung Grundey ausgeführt 2010/2011
Schüttung Grundey
Ufererhöhung auf OK = EL HQ300 bzw. 50 cm höher als rechtes Ufer
Dammerhöhung auf OK = EL HQ300
Transportpiste verlegt im Bereich der Grundey
Inst. Mauer auf Mauer erstellt!
Mauer verlängern
Betonmauer
Blockmauer
Trapezmulde
Bushaltestelle
Installation auf Betonmauer am Spalt (Übermass Beton)
Bestehende Betonmauer
Mauer entfernen
Bestehende Mauer mit Weg
