Oberingenieurkreis I

Tiefbauamt
des Kantons Bern

Wasserbauplan
Beilage 3.1.2

Gewässer	Aare / Urbachwasser	Geschäft-Nr.	37 / 582
Gemeinde	Innerkirchen	Projekt-Nr.	1090
Ortsbezeichnung	Schweibenzorporation Innerkirchen	Plan-Nr.	203-C
Projekt vom	30.03.2012	Format	1470 x 297
Revision	rs / 05.12.2013	Gez. / Datum	gm / 15.11.2013

Unterlage: Situation 1:500

HOCHWASSERSCHUTZ INNERTKIRCHEN

Phase blau

Hof / Stapfen

M 1300 bis M 1750

Projektverfasserin

Herzog Ingenieure AG
Hauptsitz Thun
Dorfstrasse 23
3073 Gümligen
Tel. 0848 415 000
Fax 031 568 93 01
bern@herzog-ingenieure.ch
www.herzog-ingenieure.ch

Kantonsingenieur/ingenieurin

Legende

Bestand		Projekt	
Gebäude		Dammkrone	
Strasse		Dammböschung	
Wasserlauf		Schüttung	
Wald		Einschnittböschung	
		Terrainabtrag	
Höhenkurven		Abbruch	
Zählkurven		Mauerkrone	
Zwischenkurven		Mauer Anzug 31	
		Blockwurf	
Werkleitungen		Weg	
Mischabwasser		Vorplatz / Anpassung	
Kontrollschacht		Projektlinien	
Meteorwasser		Axe	
Kontrollschacht		Querprofillage	
Elektro Trasse		Querprofil (nicht dargestellt)	
Elektro Freileitung		Installationsplatz / Bauplatz	
Abbruch Elektro		Vorlandgestaltung gemäss separatem Gestaltungskonzept	
Telefonkabel			
Telefon-Freileitung			
Gasleitung			
Wasserleitung		projektierte Wasserleitung Gemeinde (orientierend)	
Hydrant			

Planänderungen seit Planauflage

B Einseitiges Gefälle der Schüttung, Parz. 705
Blockmauer statt Damm Parz. 1164

C Keine Zufahrt Parz. 705, Humusdepots
Maximales Gefälle Parz. 705 / Oberwasserseite
Weganpassung und Betonmauer Parz. 264/563

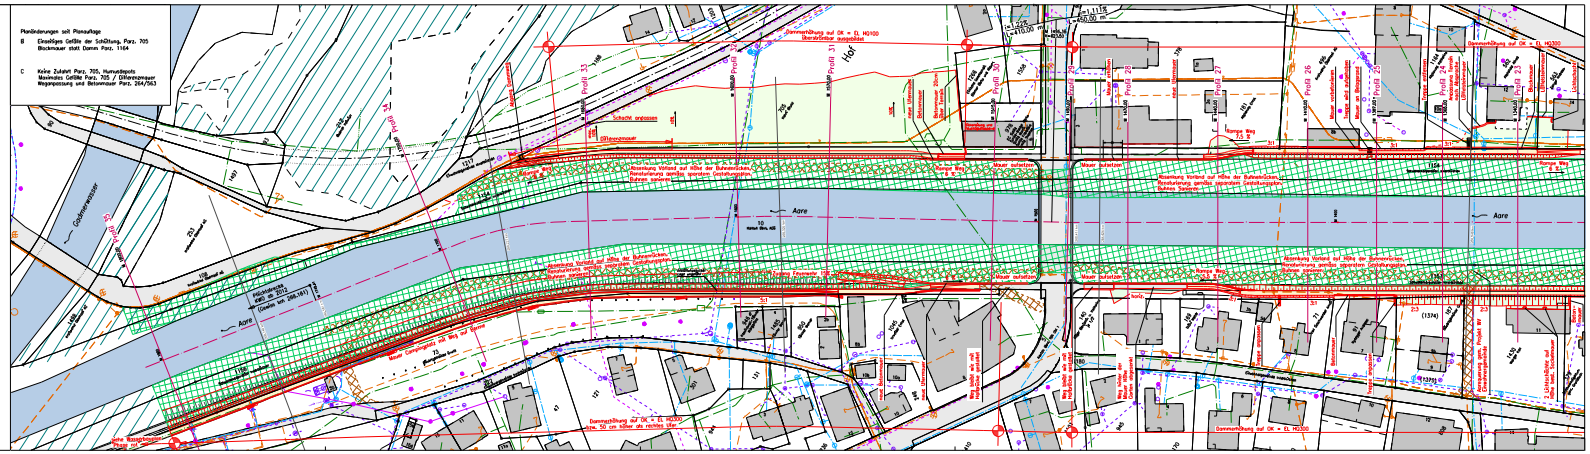
Aare
Gadmenwasser
Hof
Stapfen
Profil 33
Profil 27
Profil 26
Profil 25
Profil 24
Profil 23
Dammschüttung auf OK = EL HQ100
Überströmer ausgebildet
Mauer aufstellen
Mauer entfernen
Bestand erhalten
Bestand anpassen
Böschung anpassen
Bestand erhalten
Bestand